設計 監理 コンサルタント
有限会社 三宅建築設計事務所
MIYAKEARCHITECTS-ENGINEERS
〒893-0037 鹿児島県鹿屋市田崎町１４０
TEL(0994) 40-0007 FAX(0994) 40-0099
１級建築士 大臣登録 333820
管理建築士 三宅 真五

CHECKED	DATE	工事名称	設計番号
	R06.07	大隅肝属地区消防組合 東部消防署建設工事	
DRAWN	SCALE	図面名称	図面番号
	A1 S=1/250 A3 S=1/500	附記見取配置図(施工用)	A－１２

施工時

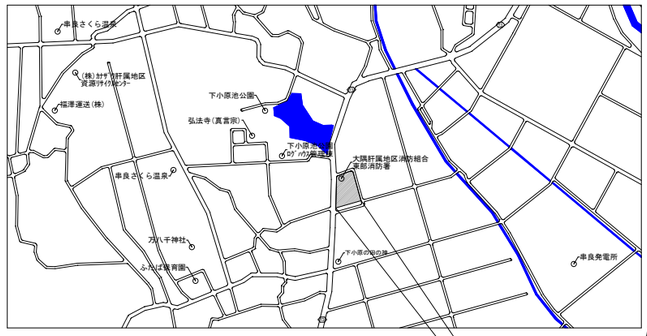

鹿児島県鹿屋市串良町下小原
1973-6・1996-2・1996-3・1997-3・1998・1999・2000-1・2001-1・2002・2003

付近見取図 NONSCALE

＊敷地内については、実施要領に基づく既存ﾌﾞﾛｯｸ塀等はない。
＊高さ制限・斜線制限の検討の結果問題ありません。
＊水道法施行令第6条に基づき施行します。
＊敷地内の汚水及び雨水の排水処理については、
建築基準法第19条第3項に基づき適切に処理を行います。
＊浄化槽の設置について建物からの土圧等について影響は、ありません。
＊電気設備は建築基準法第32条を遵守する。
＊給水、排水その他配管設備は、建築基準法第36条・令第129条の2の4に基づき施工する。
＊建築材料の品質は、建築基準法第37条を遵守する。
＊液化石油ｶﾞｽの保安の確保及び取引の適正化に関する法律に基づき施工します。

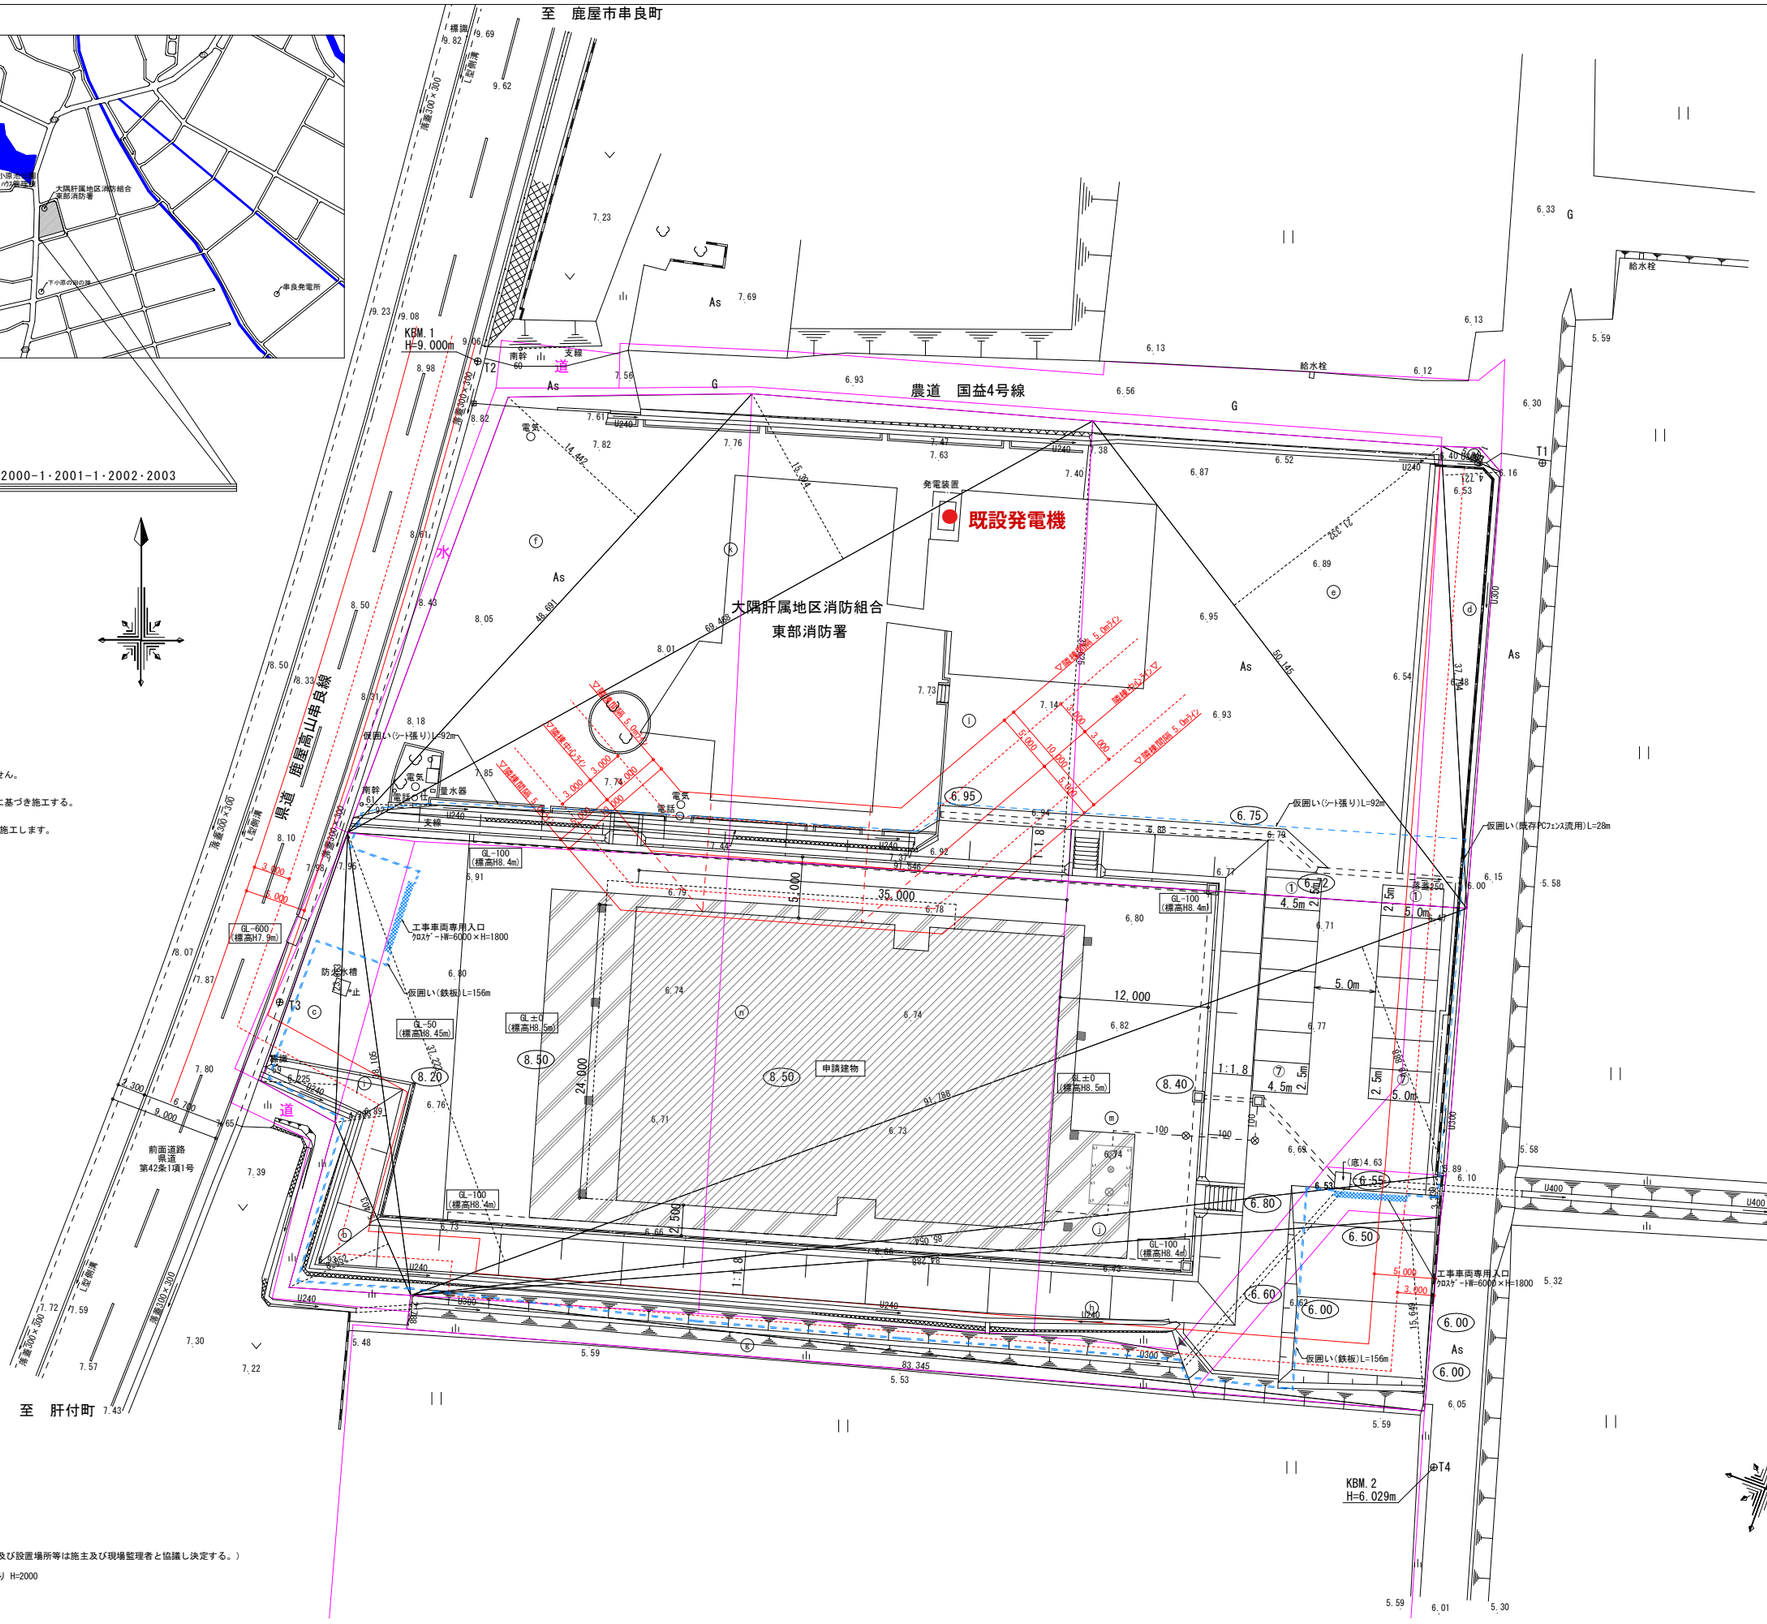

記号	計算式(mm)	面積(㎡)
a	5,289 × 1,129 ÷ 2	2.98564
b	15,403 × 8,852 ÷ 2	68.17367
c	23,663 × 6,225 ÷ 2	73.65108
d	37,794 × 4,721 ÷ 2	89.21273
e	50,145 × 21,332 ÷ 2	534.84657
f	48,691 × 14,442 ÷ 2	351.59771
g	83,345 × 2,788 ÷ 2	116.18293
h	84,288 × 15,649 ÷ 2	659.51145
i	38,105 × 4,203 ÷ 2	80.07765
j	85,054 × 3,339 ÷ 2	141.99765
k	69,468 × 15,394 ÷ 2	534.69519
l	91,546 × 37,625 ÷ 2	1,722.20912
m	91,788 × 19,888 ÷ 2	912.73987
n	91,788 × 37,223 ÷ 2	1,708.31236
合計面積		6,996.19362

配置図 A1 S=1/250

- - - - - - or ▬ ▬ ▬ 工事 仮囲い（範囲及び設置場所等は施主及び現場監理者と協議し決定する。）

※対外周（・・・）:鉄板 H=2000 対内周（- - -）:シート張り H=2000