


中央消防署車庫土間改修工事（2工区）閲覧図面No.1

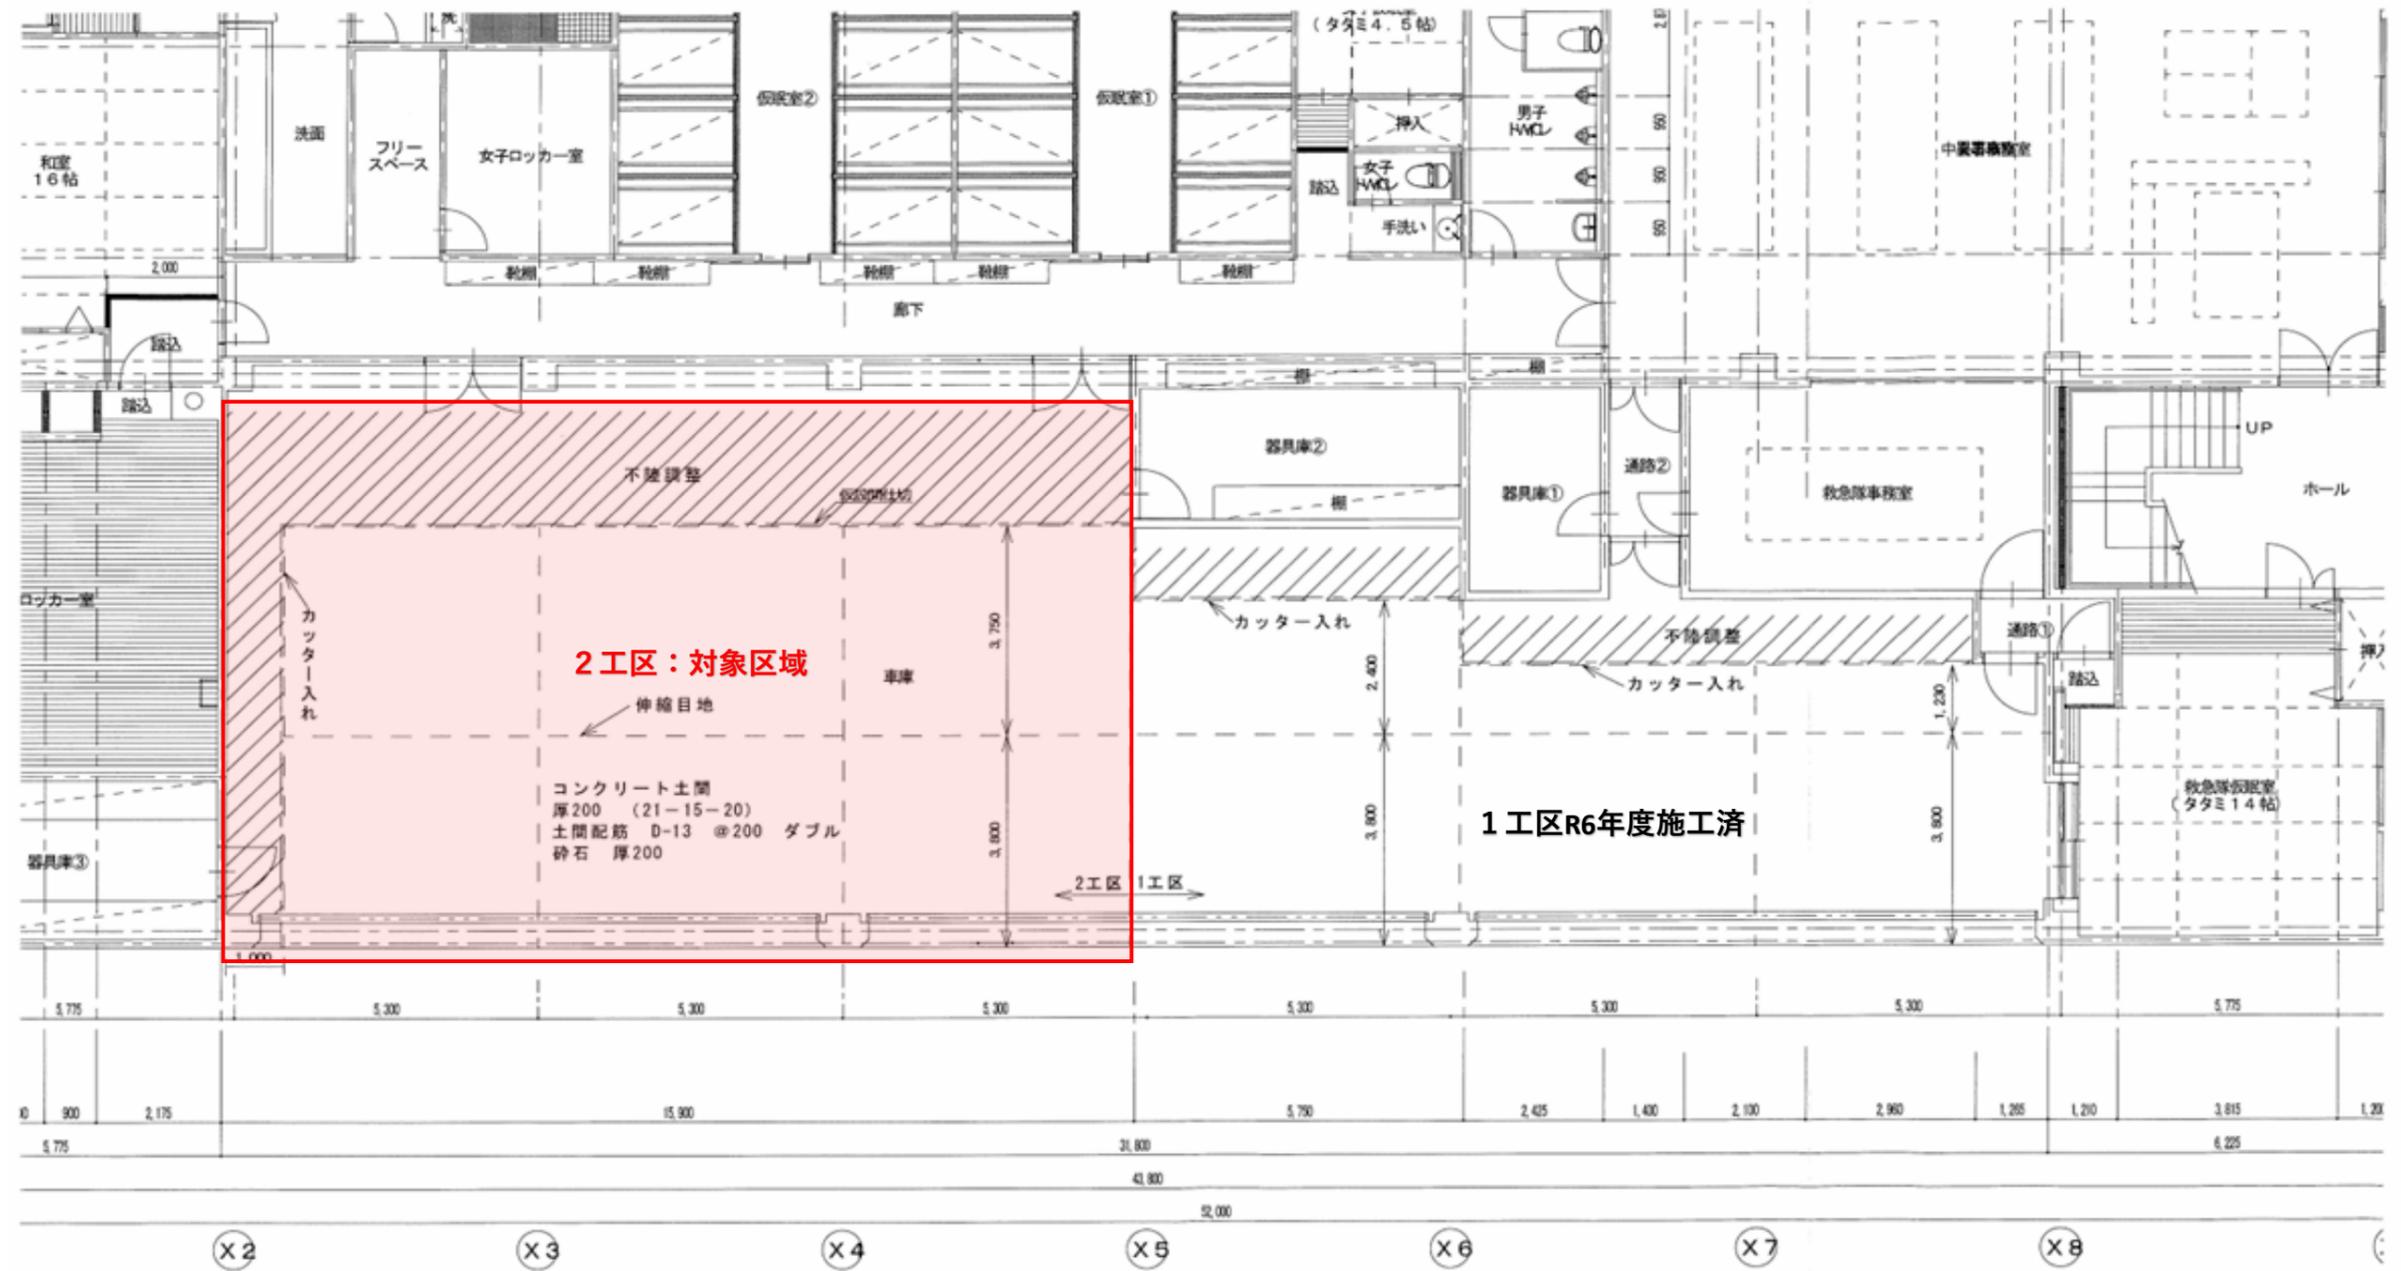


1階平面図 S=1:100

土間改修図

中央消防署車庫土間改修工事（2工区）閲覧図面No.2

短計図 S=1:50

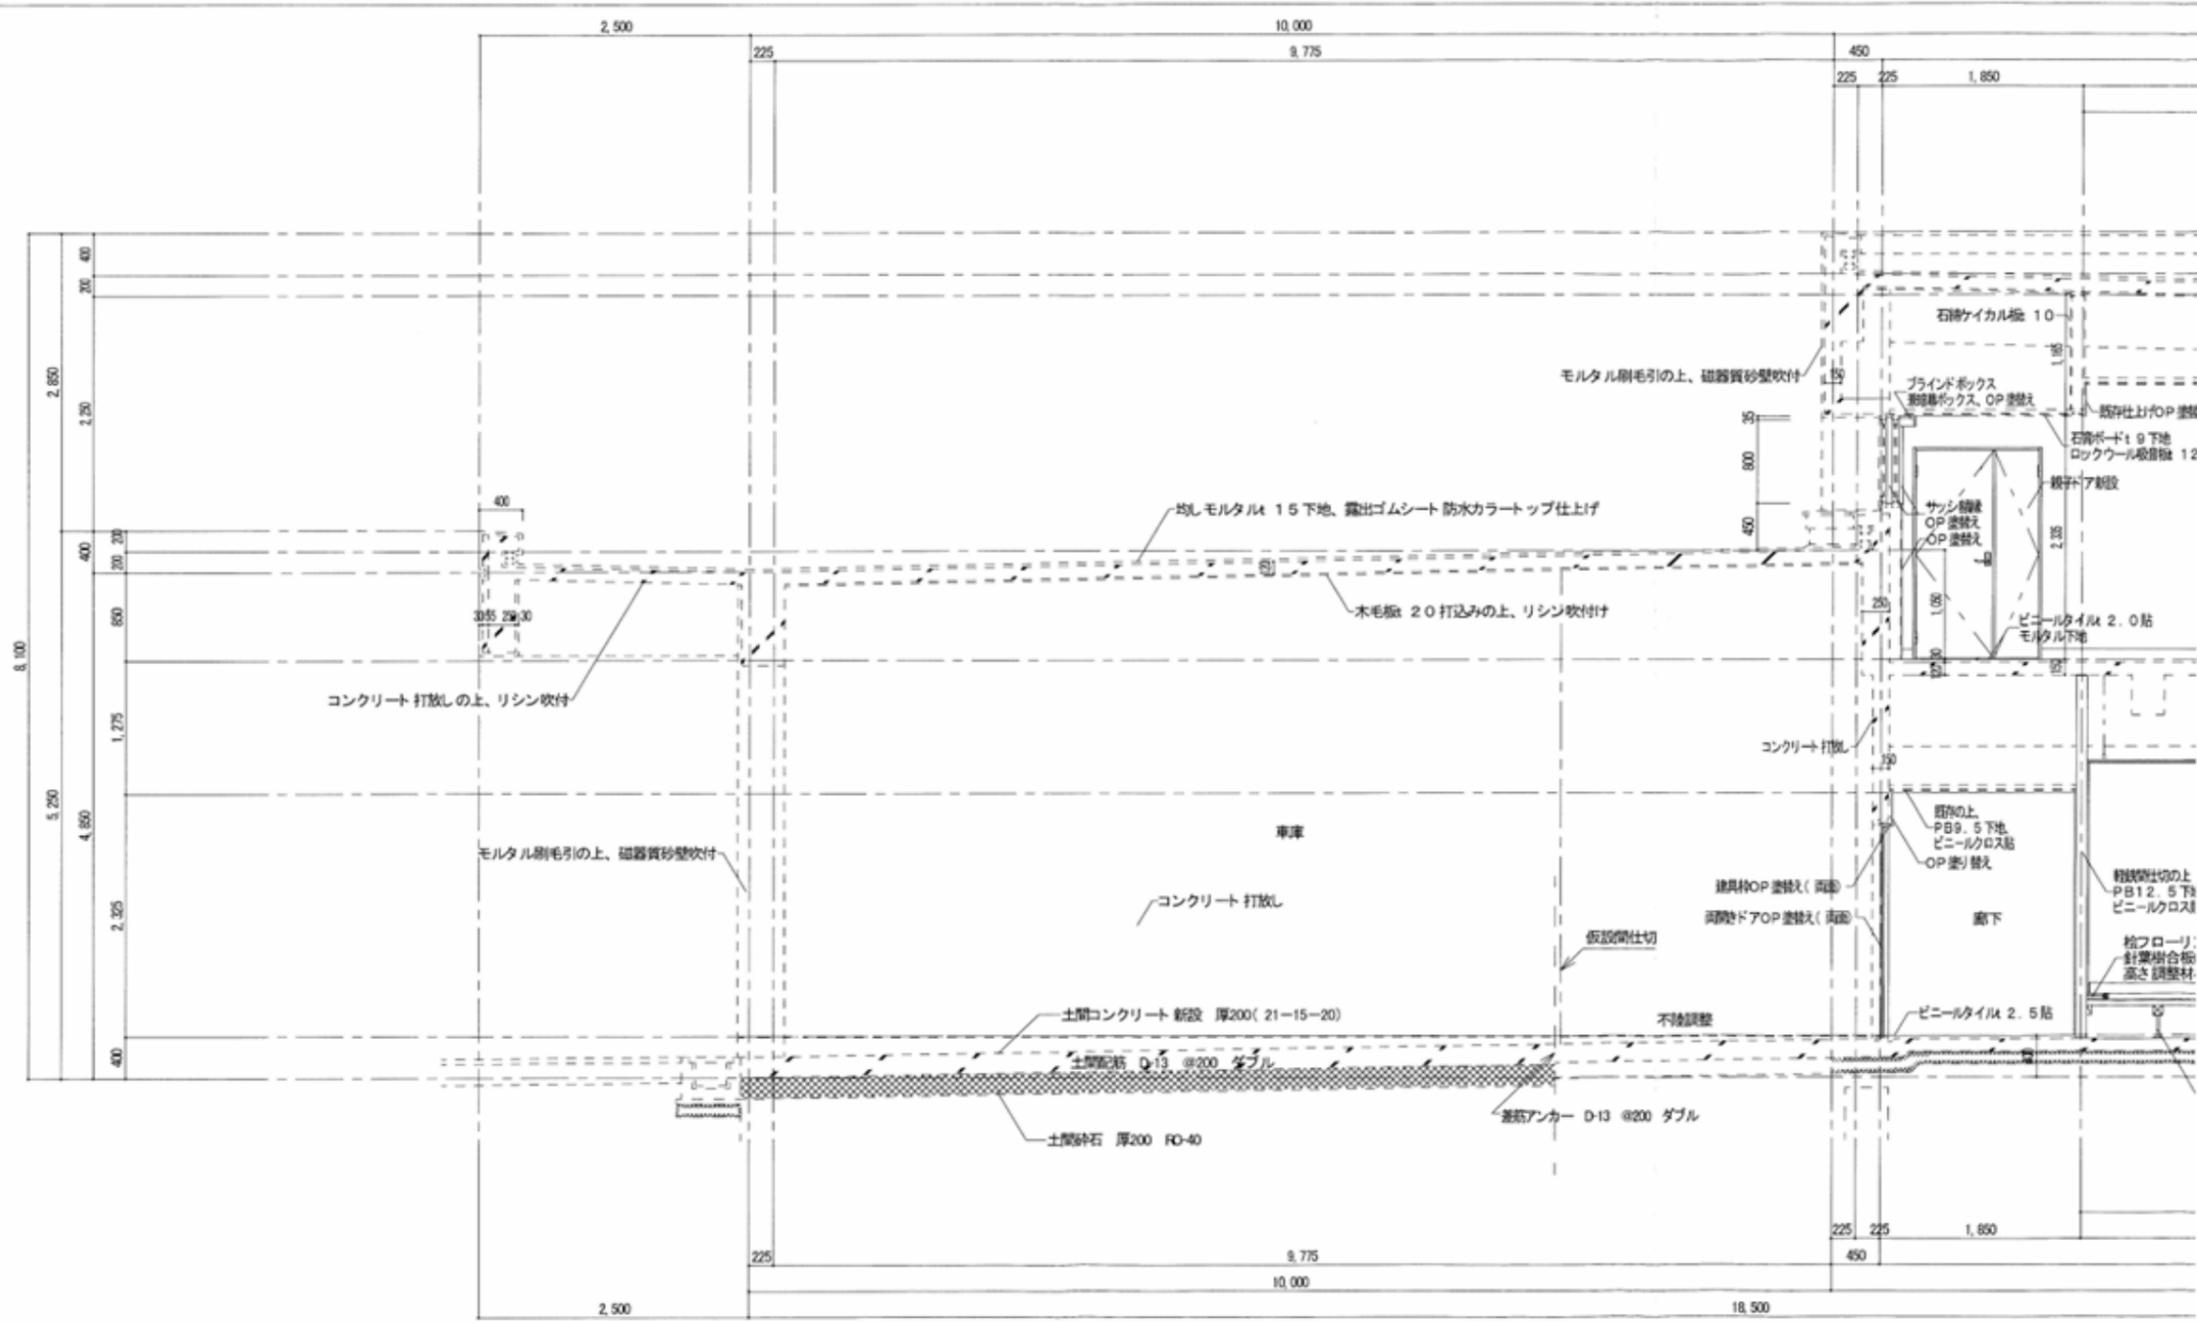

土間改修短計図 S=1:50