


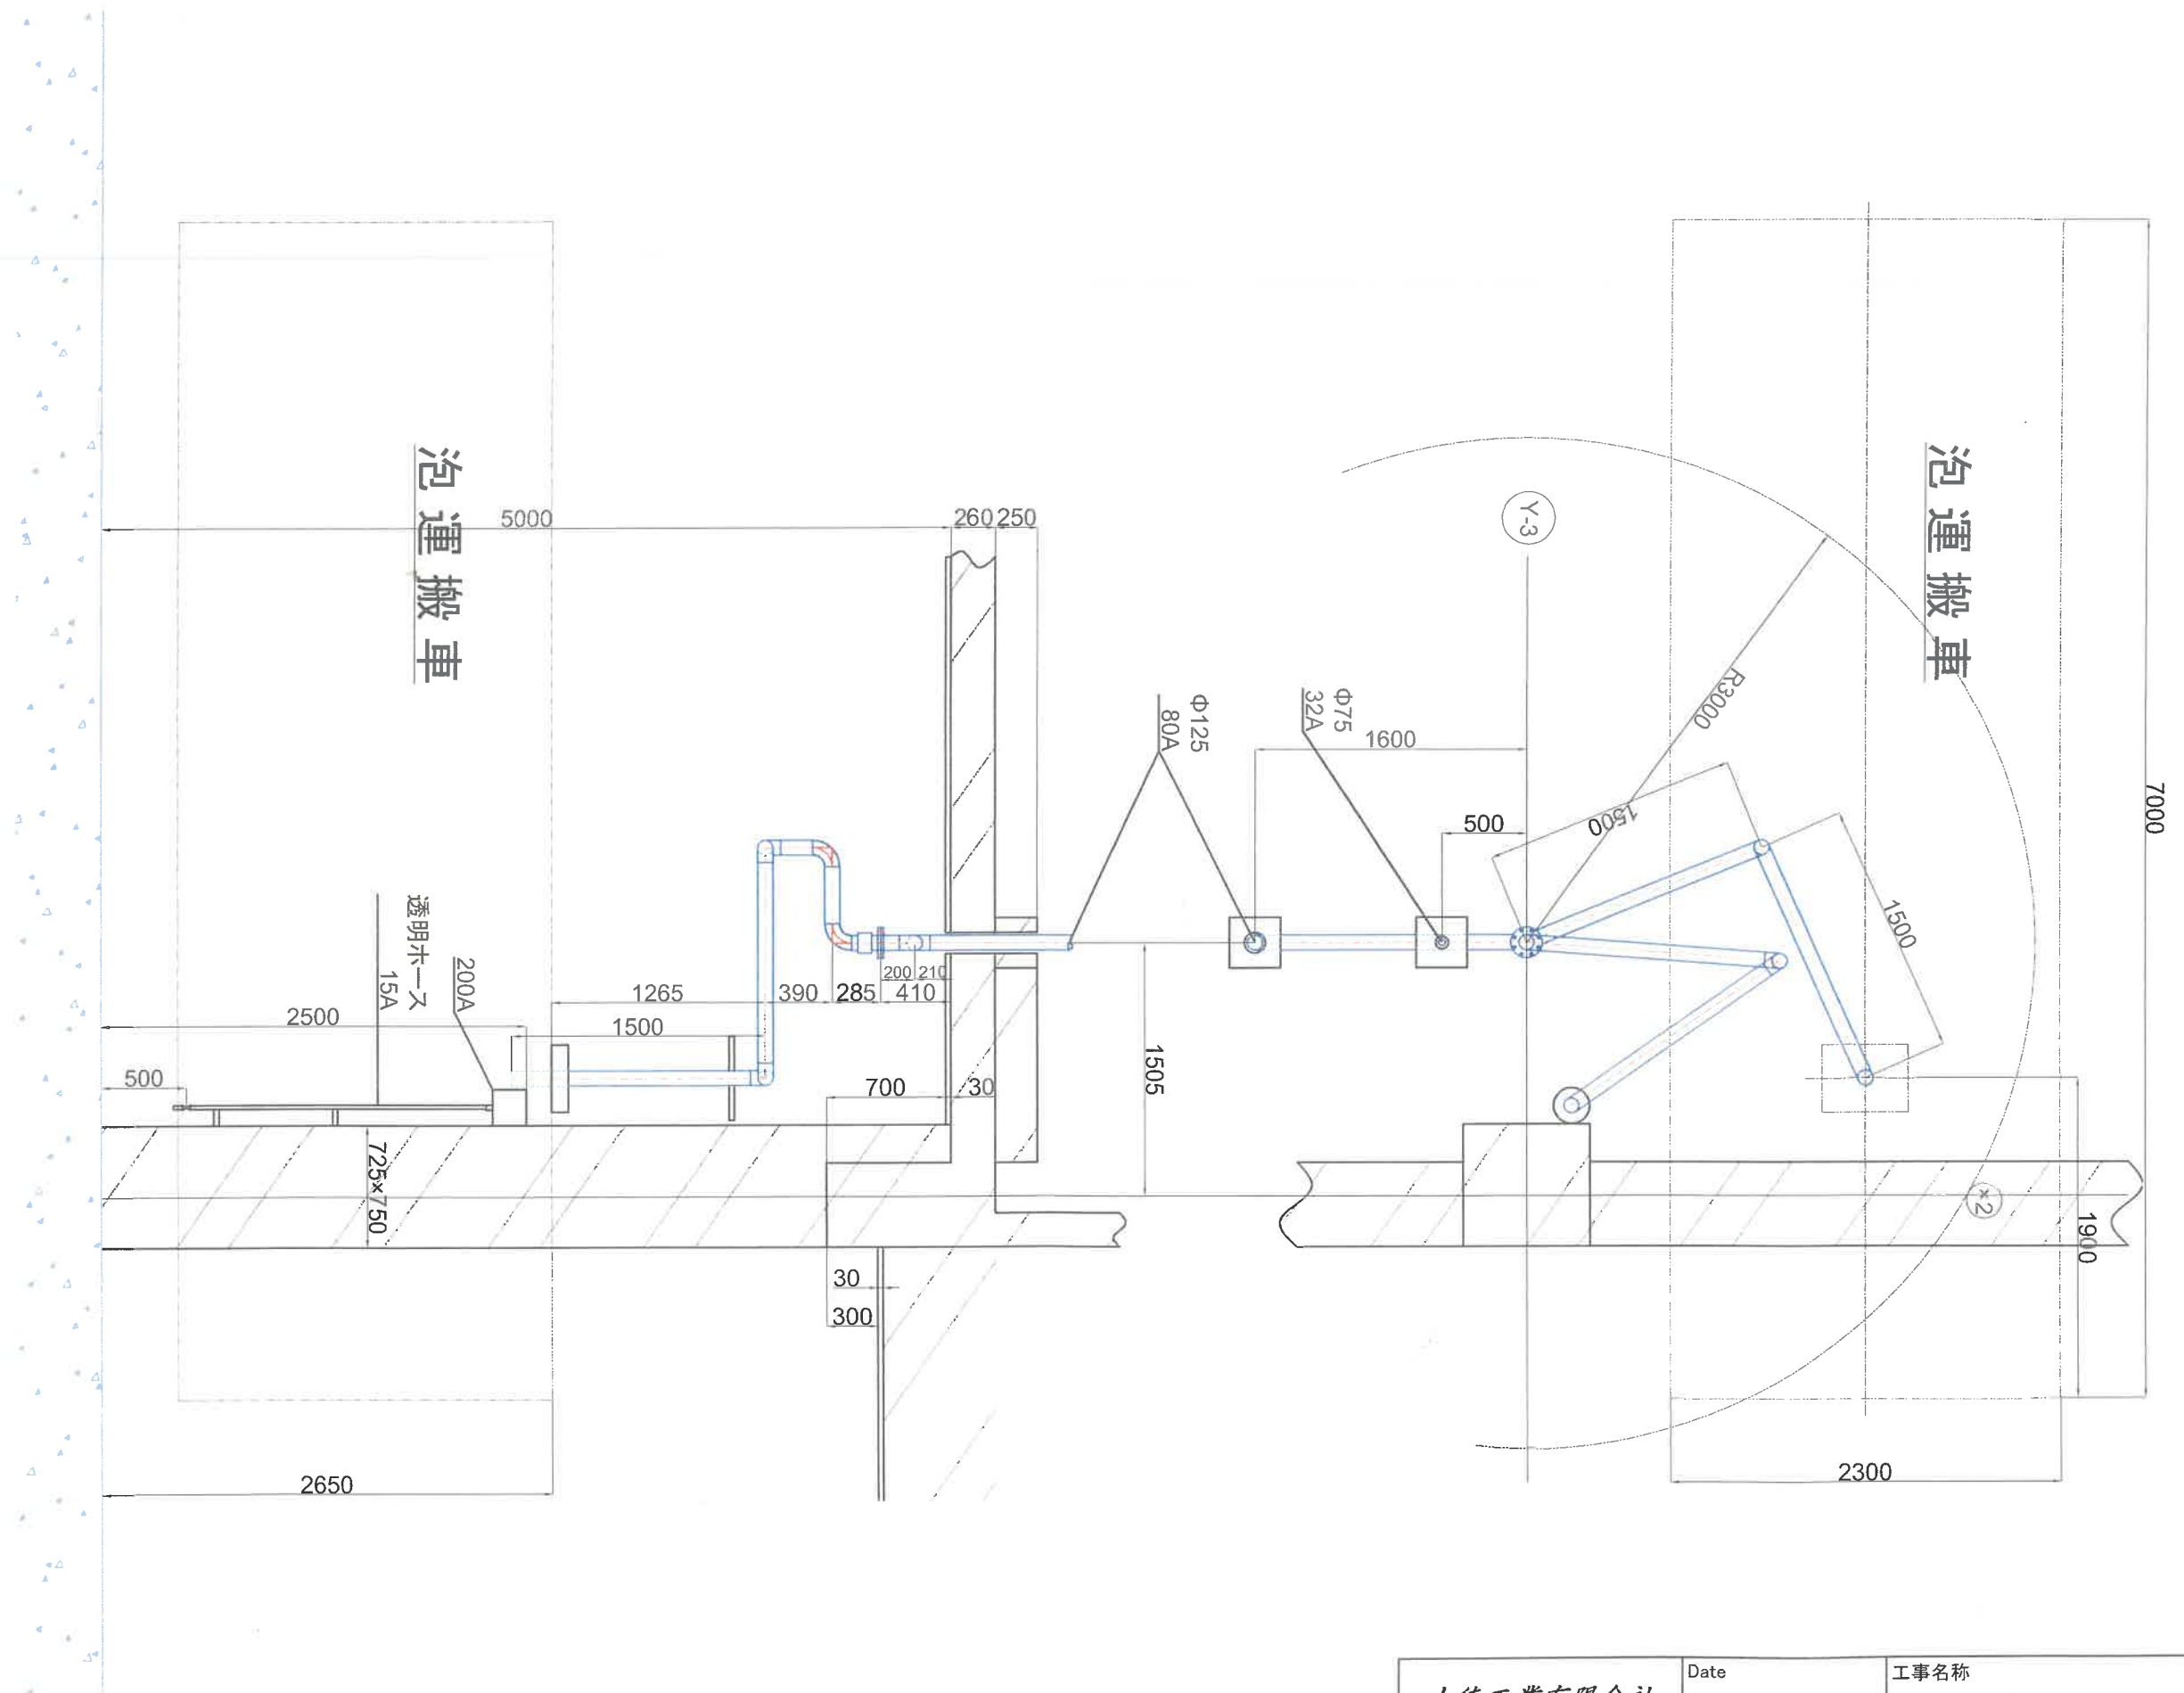

大徳工業有限公司			Date	工事名称
			2025(R7)7/3(木)	大隅肝属地区消防組合「東部消防署建設工事」
設計	製図	承認	No.	図面名称
	海老原紅蓮		-	配管概略図