

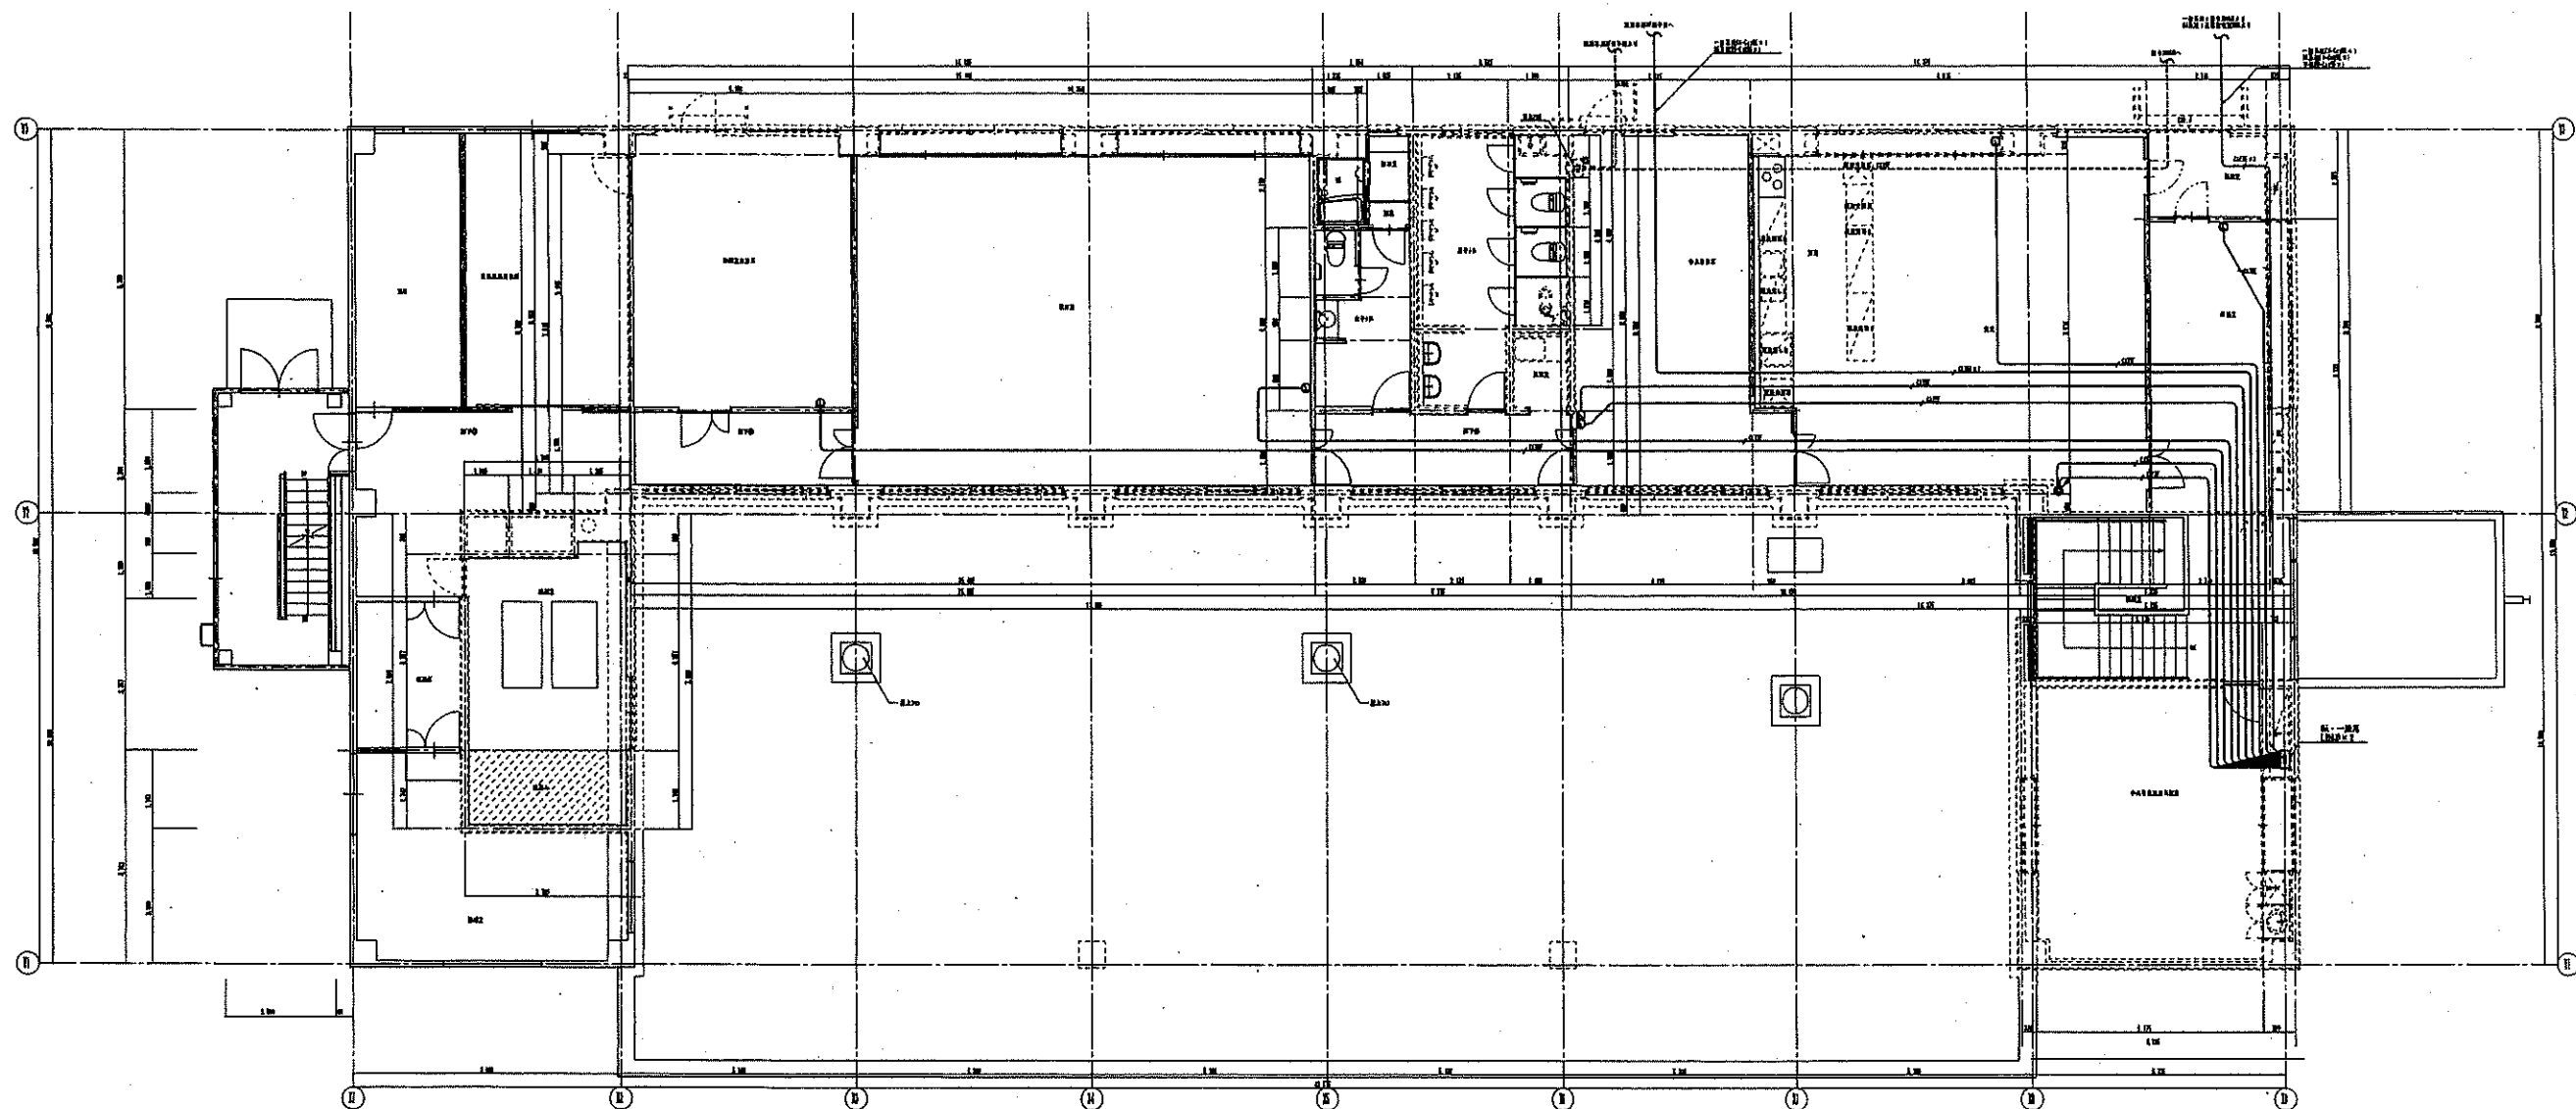


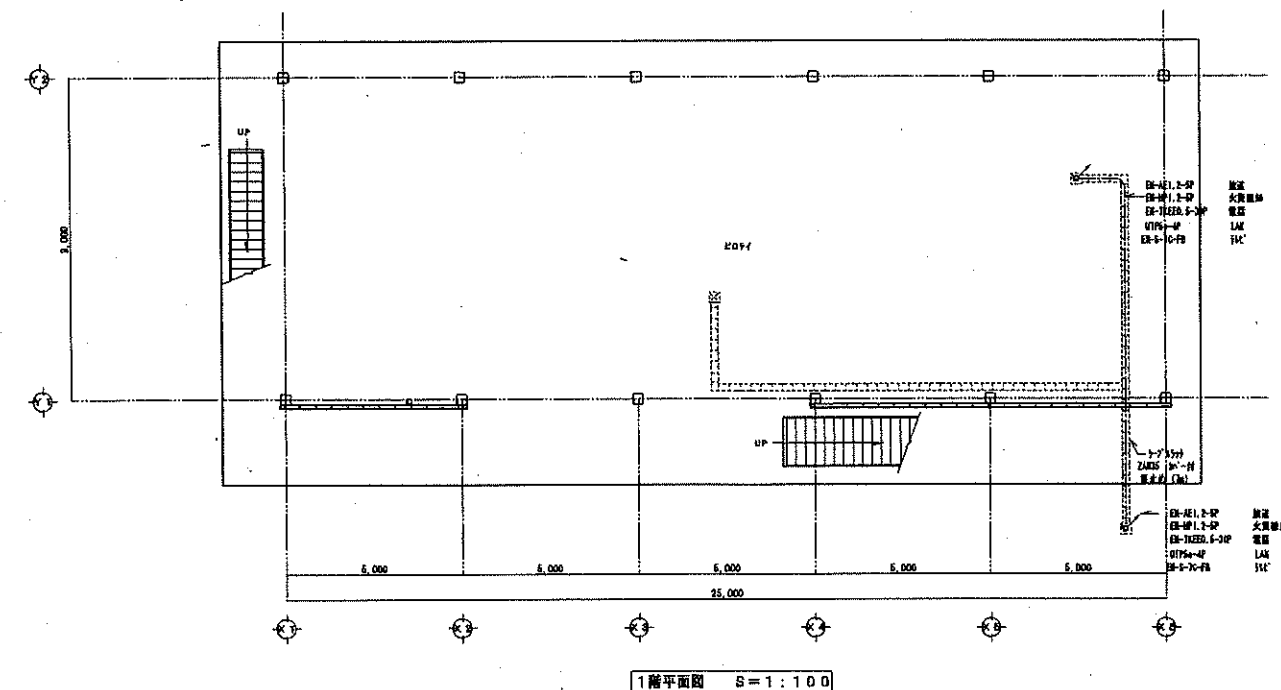

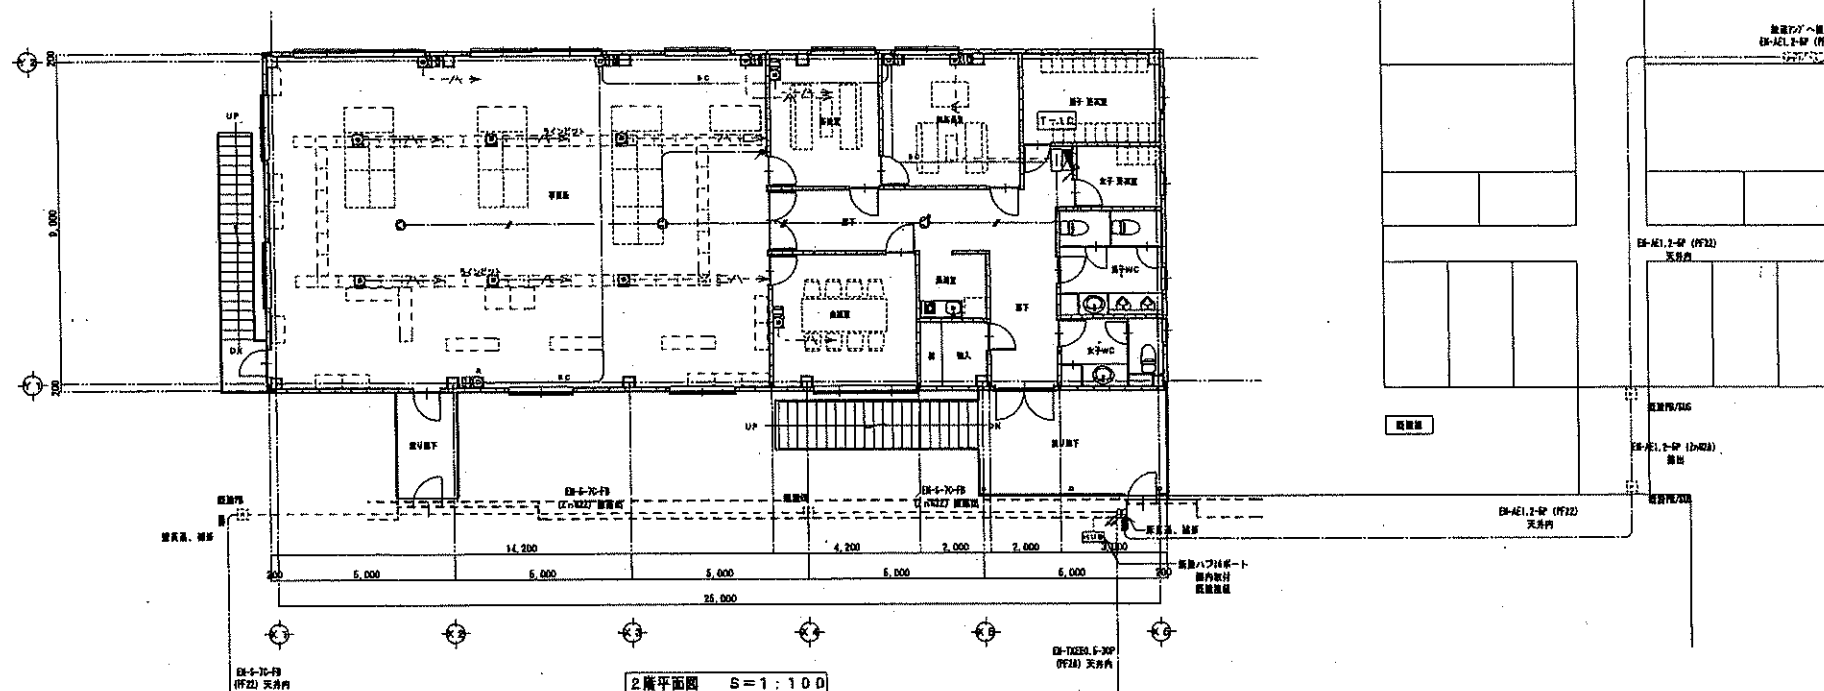

電話機設置	
本館電話機移設 (消防長・総務・予防・警防課)	24台
1階中央電話機移設 (署長・日勤)	6台
1階中央署レイアウト変更対応	1式

特記な記号・記号は下記に示す	
UTP5e-4P+BT11E0.5-2P (PF22)	
G-5C-FB (PF16)	
AE1.2-2e (PF15)	
AE1.2-3e (PF15)	
TELコンセント	SELK+LAN8/8芯+TEL6/2芯
TELコンセント	SELK+TVコンセント
	(U/V-CATV-BS-110度CS・デジ・タル局)
電話、LAN用ケーブル	LAN8/8芯+TEL6/2芯
	UTP、BT11E0.5-2Pは2m以内を目処

特記事項


工事名	図面名	図面番号	年月日	図面尺	図面番号
消防本部庁舎新築工事	1階平面図	E-05	H. 26	1:100	E-05